


Przewody wyrzutni zaizolować termicznie wehna 50mm i pokryć płaszczem z blachy ocynkowanej

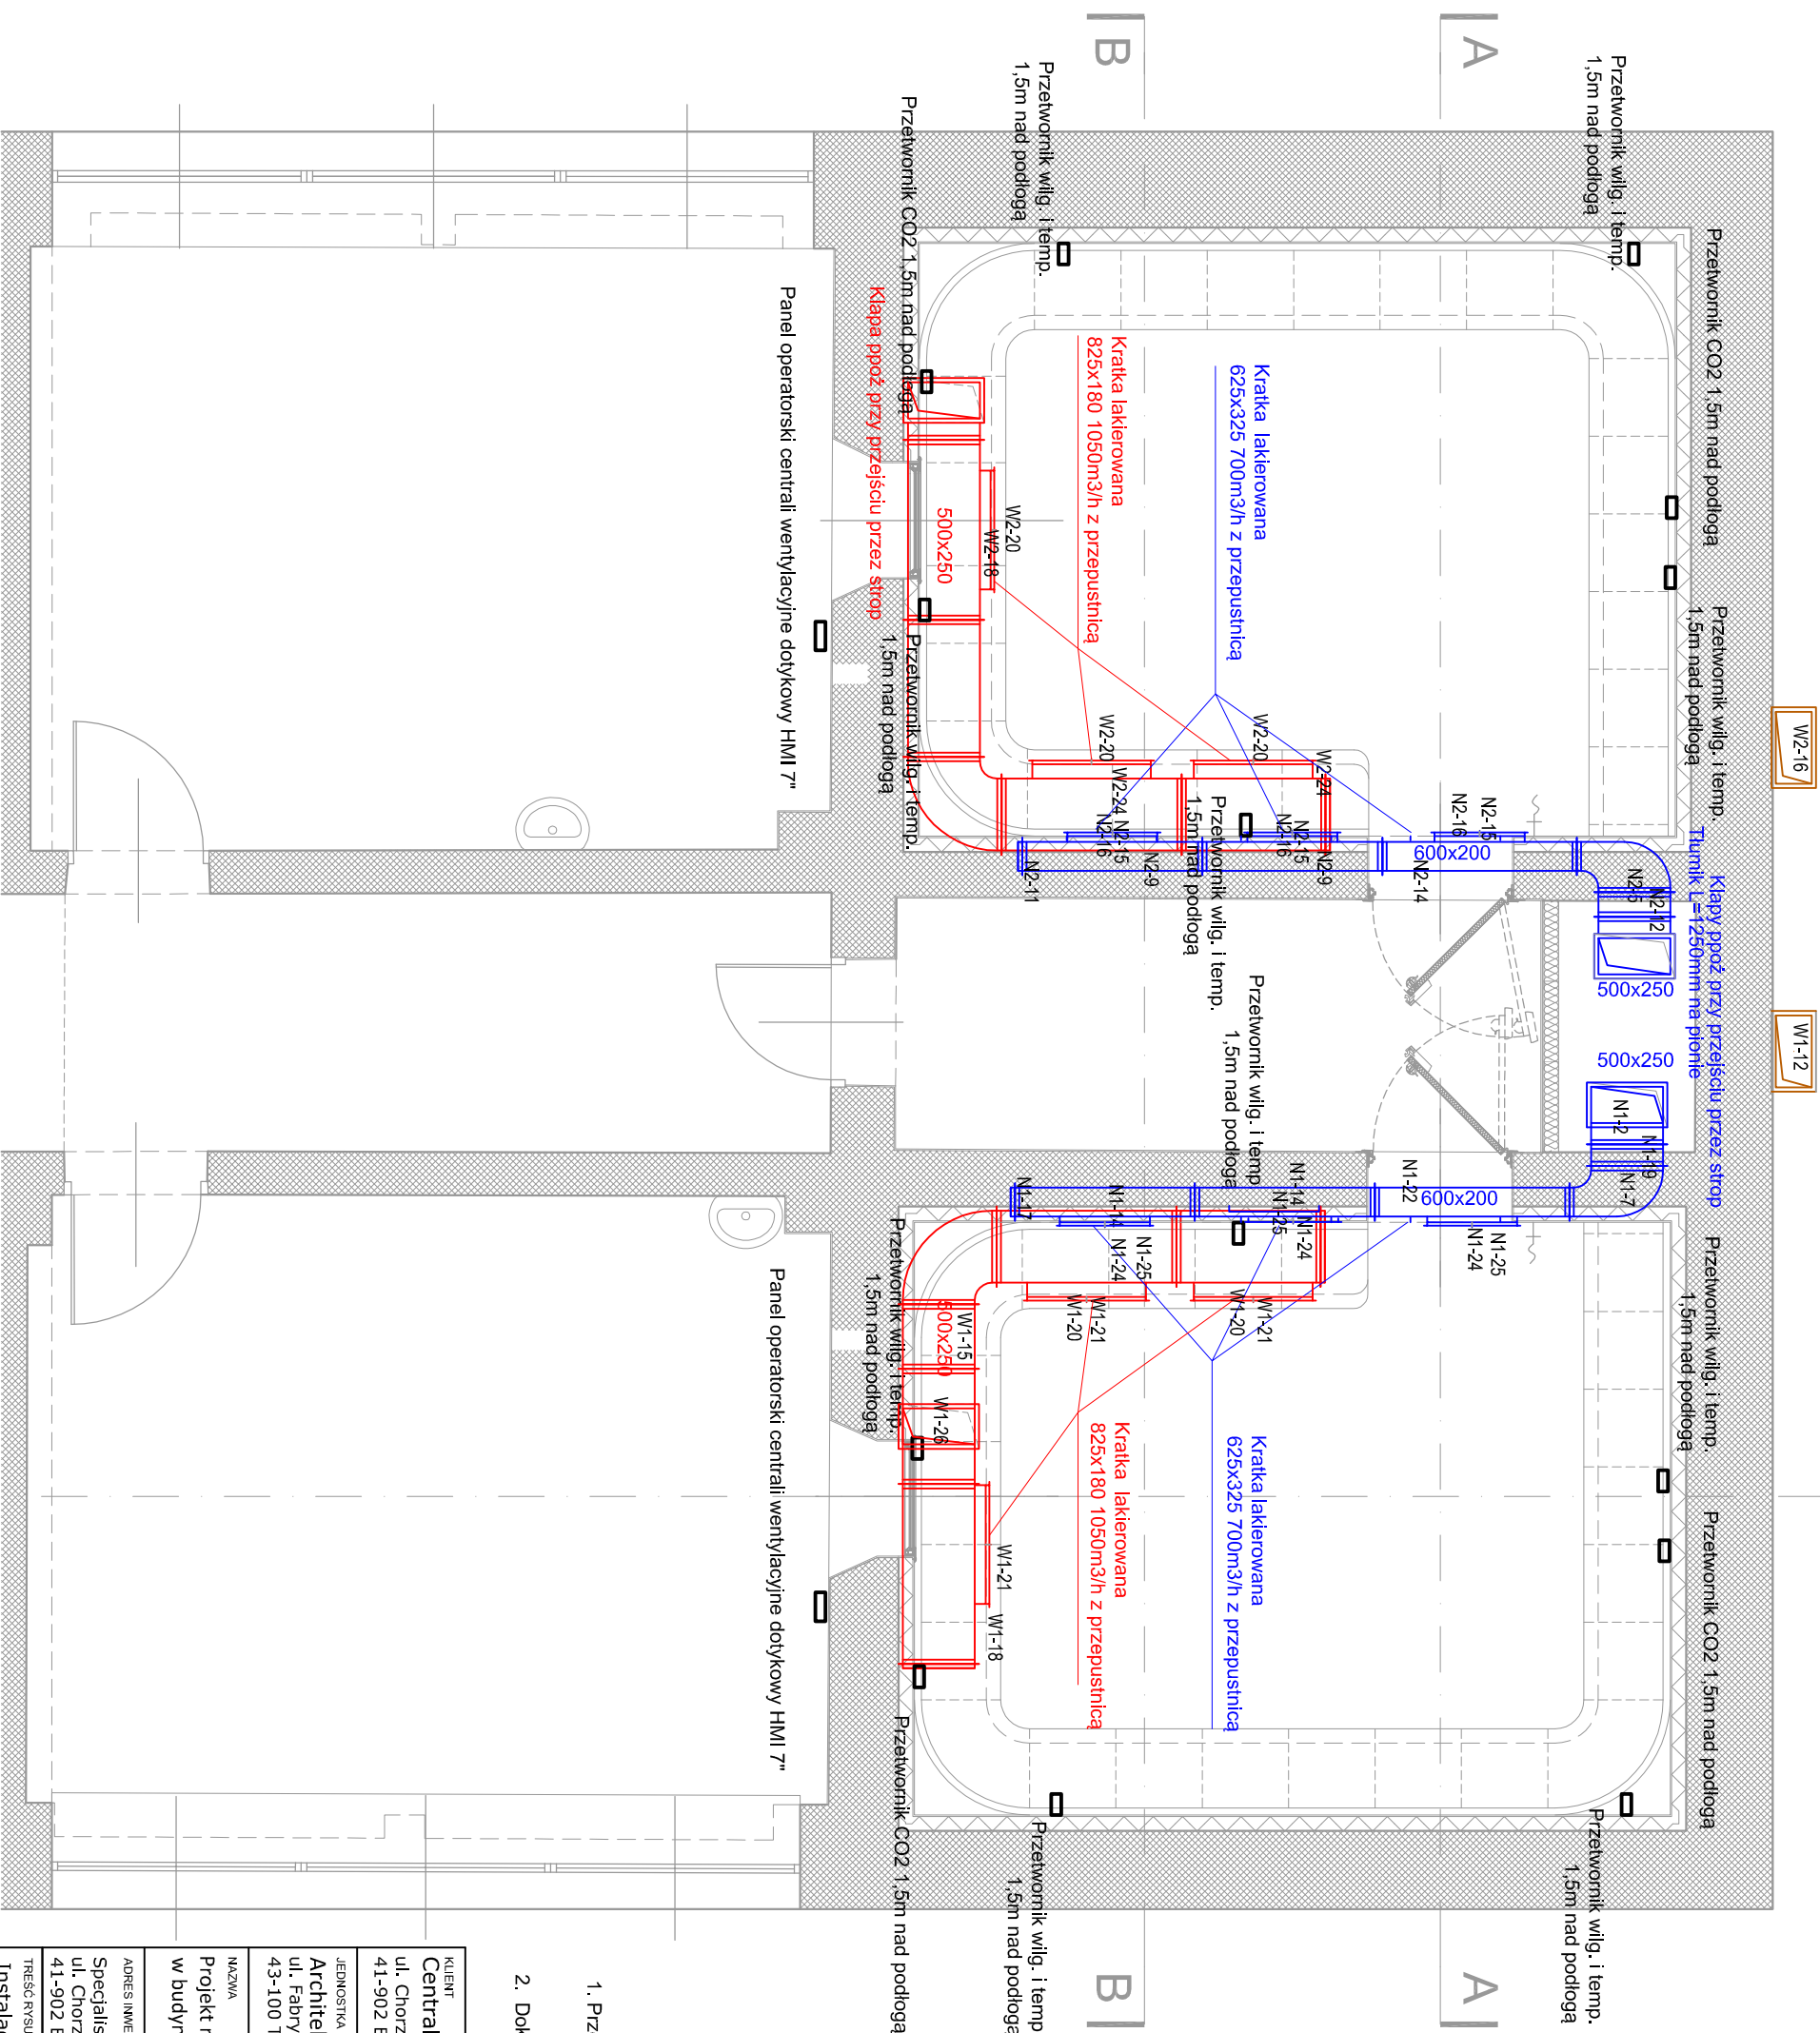

Legenda:

- Nawiew
- Wywiew
- Czerpnia
- Wyrzutnia

UWAGA:

1. Przed wykonaniem wszelkich elementów wykonawca zobowiązany jest do szczegółowego obmiaru na miejscu budowy.
2. Dokumentację należy traktować łącznie tzn. wszystkie rysunki wszystkich branż wraz z częścią opisową.

KLIENT	
Centralna Stacja Ratownictwa Górniczego	
ul. Chorzowska 25	
41-902 Bytom	
JEDNOSTKA PROJEKTOWA	
Architektoniczna Pracownia AP	
ul. Fabryczna 45	
43-100 Tychy	
NAZWA	
Projekt modernizacji komór klimatycznych, maszynowni i sterowni w budynku Specjalistycznego Ośrodka Badań i Porad Lekarskich	
ADRES INWESTYCJI	
Specjalistyczny Ośrodek Badań i Porad Lekarskich Cen-Med	
ul. Chorzowska 12D,	
41-902 Bytom	
TREŚĆ RYSUNKU	
Instalacja wentylacji mechanicznej – rzut parteru	
SKALA	
1:50	
PROJEKTOWAL	
mgr inż. Maciej KRÓZ	
NR UPRAWNIENI	
MAP/0460/POOS/11	
UPRAWNIENIA BUDOWLANE	
W SPEC. INSTALACJNEJ SANITARNEJ	
PODPIS	
BRANŻA	
INSTALACJE SANITARNE	
ETAP	
PW	
DATA	
11.2017	
NR RYS.	
IS-4	
STRONA	
12	